
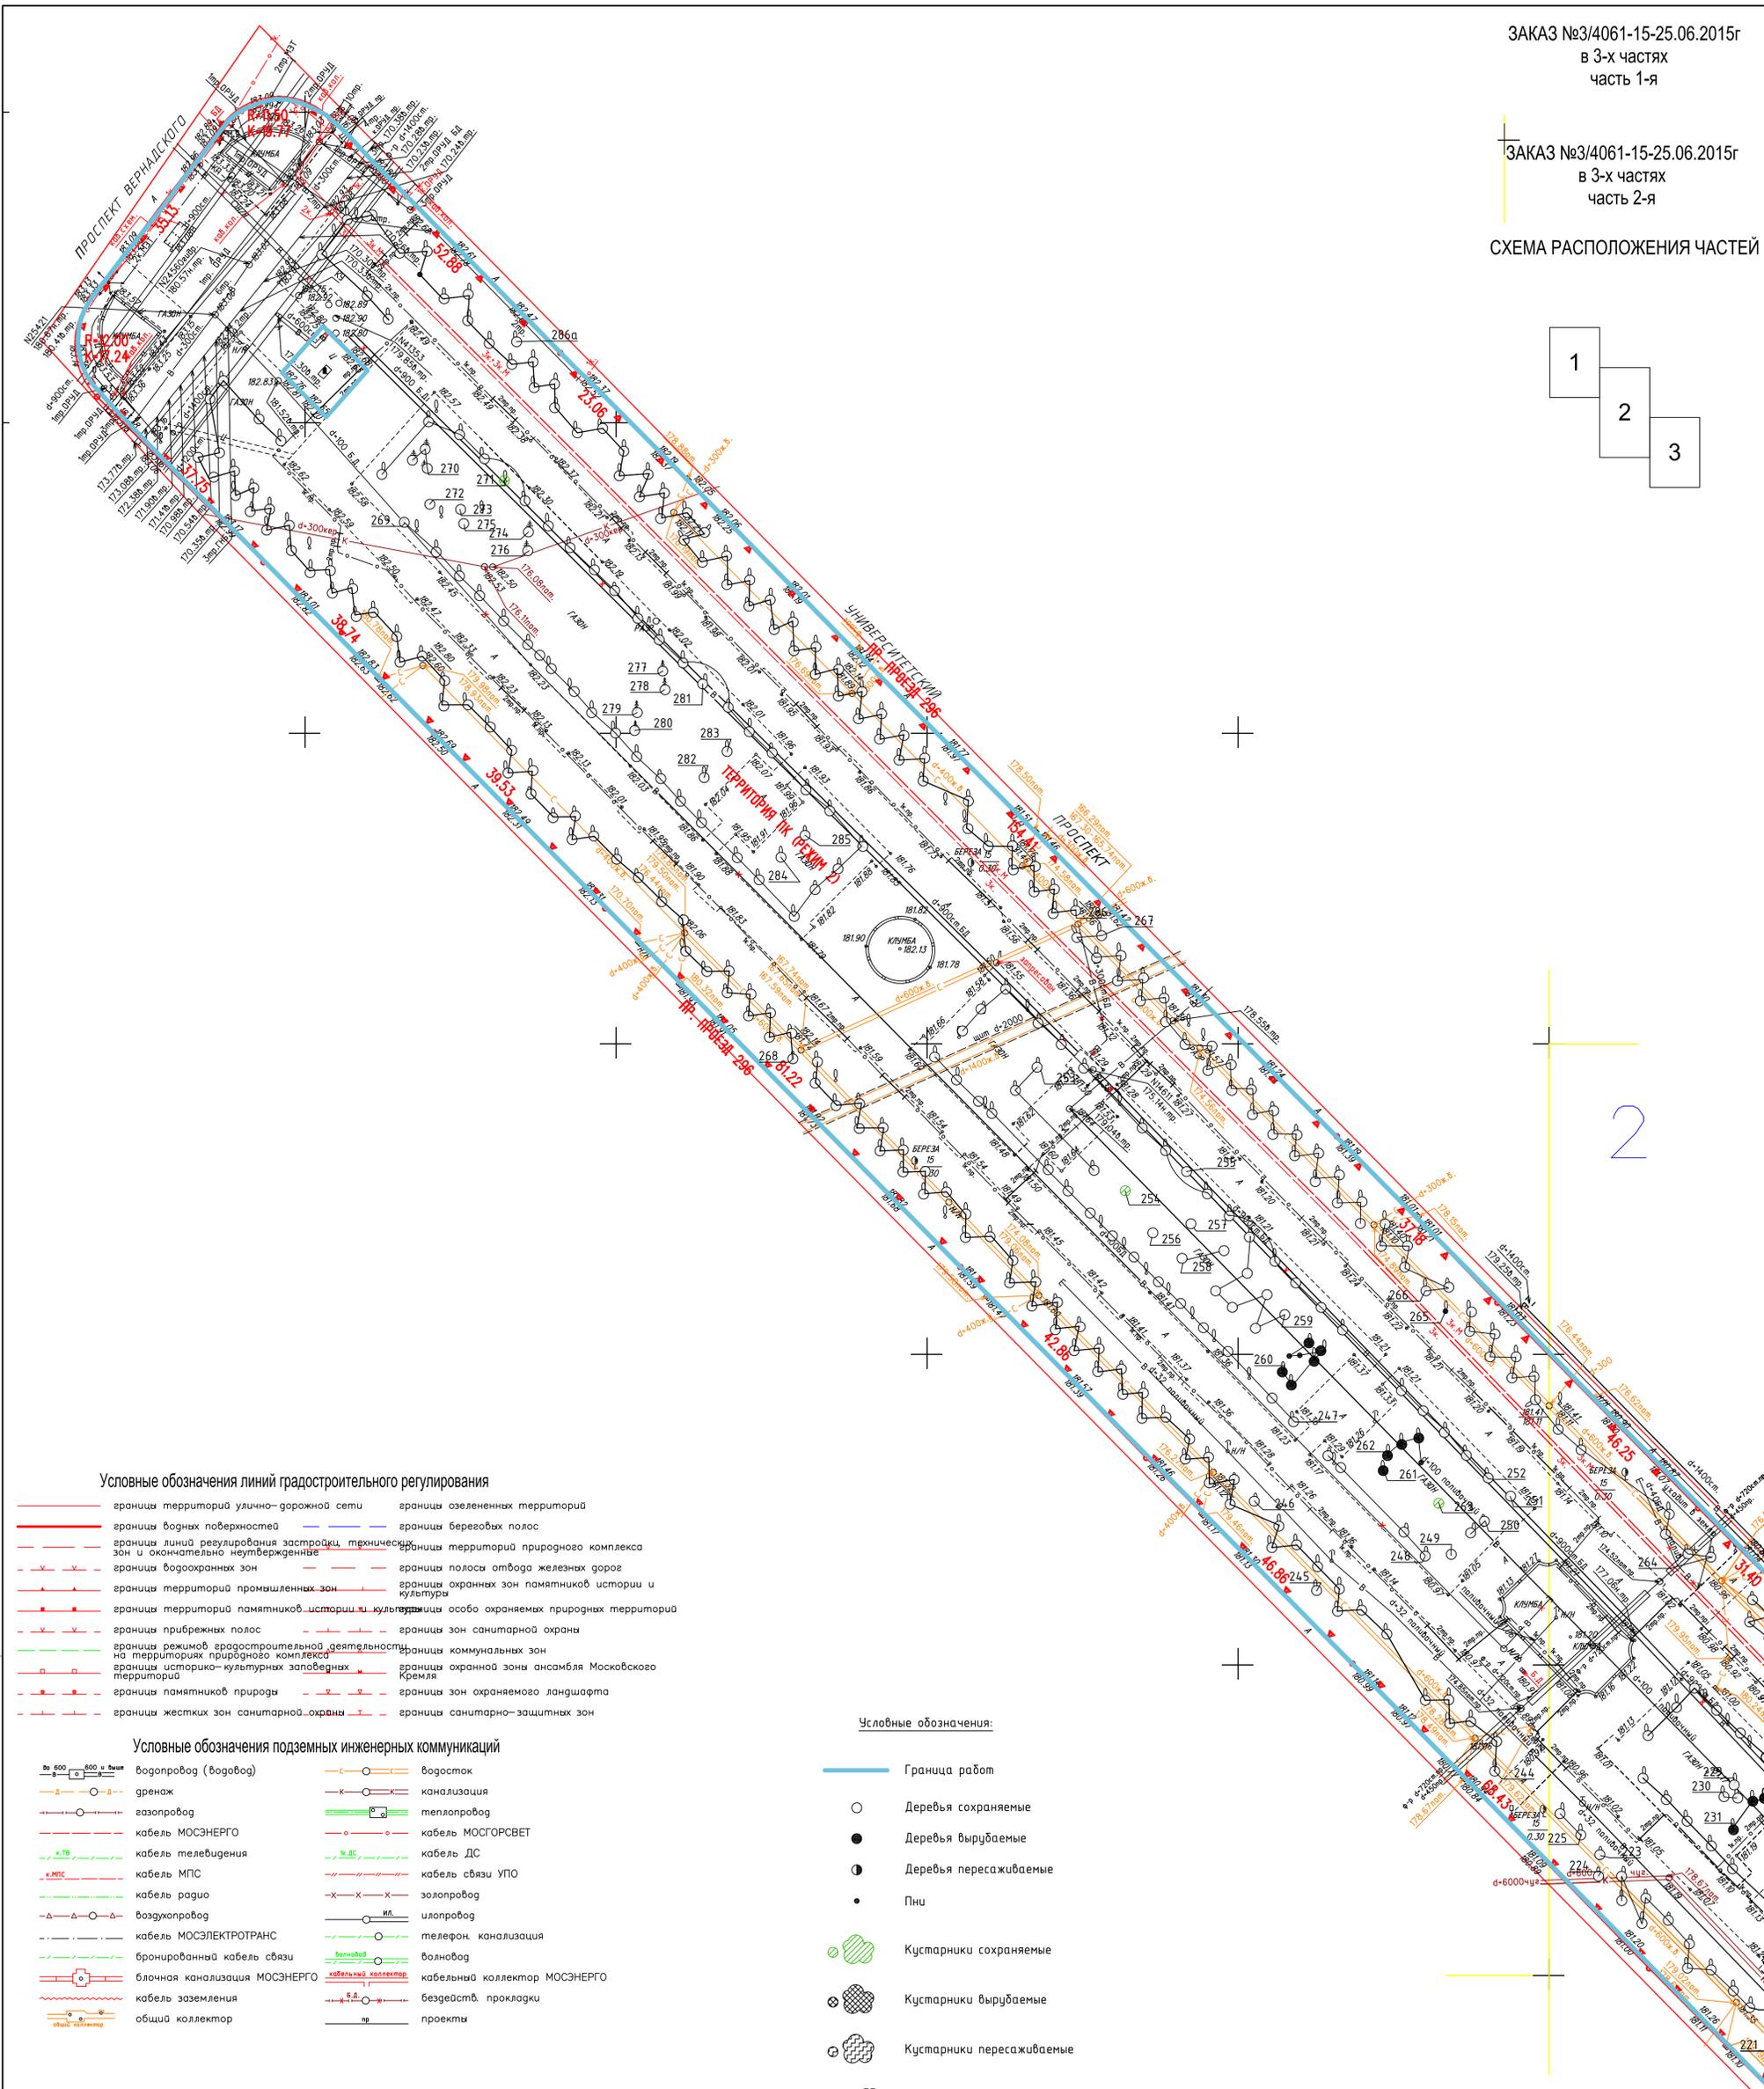


СХЕМА РАСПОЛОЖЕНИЯ ЧАСТЕЙ

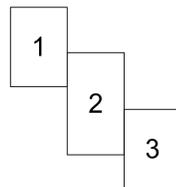

Условные обозначения линий градостроительного регулирования

- границы территорий улично-дорожной сети
- границы водных поверхностей
- границы линий регулирования застройки, технических зон и окончательно неутвержденные
- границы водоохраных зон
- границы территорий промышленных зон
- границы территорий памятников истории и культуры
- границы прибрежных полос
- границы режимов градостроительной деятельности на территориях природного комплекса
- границы историко-культурных заповедных территорий
- границы памятников природы
- границы жестких зон санитарной охраны
- границы озелененных территорий
- границы береговых полос
- границы территорий природного комплекса
- границы полосы отвода железных дорог
- границы охранных зон памятников истории и культуры
- границы особо охраняемых природных территорий
- границы зон санитарной охраны
- границы коммунальных зон
- границы охранный зоны ансамбля Московского Кремля
- границы зон охраняемого ландшафта
- границы санитарно-защитных зон

Условные обозначения подземных инженерных коммуникаций

- водопровод (водовод)
- дренаж
- газопровод
- кабель МОСЭНЕРГО
- кабель телевидения
- кабель МПС
- кабель радио
- воздухопровод
- кабель МОСЭЛЕКТРОТРАНС
- бронированный кабель связи
- блочная канализация МОСЭНЕРГО
- кабель заземления
- общий коллектор
- водосток
- канализация
- теплотрасс
- кабель ДС
- кабель связи УПО
- золотровод
- илосепаратор
- телефон, канализация
- волновод
- кабельный коллектор МОСЭНЕРГО
- бездейств. прокладки
- проекты

Условные обозначения:

- Граница работ
- Деревья сохраняемые
- Деревья вырубаемые
- ⊙ Деревья пересаживаемые
- Пни
- ⊗ Кустарники сохраняемые
- ⊗ Кустарники вырубаемые
- ⊗ Кустарники пересаживаемые
- 77 Номер по перечетной ведомости

ЛИНИИ ГРАДОСТРОИТЕЛЬНОГО РЕГУЛИРОВАНИЯ НАНЕСЕНЫ ПО СОСТОЯНИЮ НА 07.07.15

Срок действия инженерно-топографического плана составляет 3 календарных года с момента выпуска. (п.2.1.25 приложения к постановлению Правительства города Москвы от 07.12.2004 года № 857ПП)

По вопросам несоответствия планового положения подземных коммуникаций обращаться по тел. (495) 614-54-39

Читать вместе с перечетной ведомостью



Без печати ГУП "Мосгоргеотрест" недействителен. Использование другими организациями не допускается.		ИНЖЕНЕРНО-ТОПОГРАФИЧЕСКИЙ ПЛАН		МОСКМАРХИТЕКТУРА © ГУП "Мосгоргеотрест"	
Полевые работы: Шенченко П. Б.	Заказ: № 3/4061-15	от 25.06.2015			
Камерал. работы: Каримова Ф. А.	Заказчик: ООО "КАПИТЕЛЬ"				
Полевые работы: Волова Н. О.	Наименование объекта:				
Коррект. работы: Каримова С. В.	Адрес объекта: Москва, ЮЗАО, ГАГАРИНСКИЙ, Университетский проспект, о. Ленинского проспекта до проспекта Вернадского		Лист	Листов	Масштаб
Коррект. работы: Каримова Л. А.	Номенклатура: А-И-04-06, А-И-04-10, А-И-04-14		2	3	1:500
ЛТР (Кр. линия): Ибрагимов М. Ю.	Дата выпуска: 25.07.2015				
Без печати ГУП "Мосгоргеотрест" недействителен. Использование другими организациями не допускается.		ИНЖЕНЕРНО-ТОПОГРАФИЧЕСКИЙ ПЛАН		МОСКМАРХИТЕКТУРА © ГУП "Мосгоргеотрест"	
Полевые работы: Шенченко П. Б.	Заказ: № 3/4061-15	от 25.06.2015			
Камерал. работы: Каримова Ф. А.	Заказчик: ООО "КАПИТЕЛЬ"				
Полевые работы: Волова Н. О.	Наименование объекта:				
Коррект. работы: Каримова С. В.	Адрес объекта: Москва, ЮЗАО, ГАГАРИНСКИЙ, Университетский проспект, о. Ленинского проспекта до проспекта Вернадского		Лист	Листов	Масштаб
Коррект. работы: Каримова Л. А.	Номенклатура: А-И-04-01, А-И-04-05, А-И-04-09		1	3	1:500
ЛТР (Кр. линия): Ибрагимов М. Ю.	Дата выпуска: 25.07.2015				

Данный топографо-геодезический план смонтирован в электронном виде из фрагментов заказов № 3/4061 - 15 от 25.06.2015 г, выданного ГУП «Мосгоргеотрест» и является их точной копией.
ГИП Явтушенко С.А. _____ м.п.
(подпись)

				48.1.15-ИИ.2 - ДО		
				Университетский проспект, ЮЗАО города Москвы		
Изм.	Кол.	Лист	№	Возв.	Дата	Благоустройство и озеленение бульварной зоны по адресу: Университетский проспект ЮЗАО города Москвы Дендроплан М 1:500 ООО «КАПИТЕЛЬ» ПРОЕКТНОЕ БЮРО
Руководитель	Михаил Д.В.	Лист	№	Возв.	Дата	
Дендролог	Чехова М.М.	Лист	№	Возв.	Дата	
Выполнил	Чехова М.М.	Лист	№	Возв.	Дата	
Проверил	Артемьев А.А.	Лист	№	Возв.	Дата	

Размещение: К:\landscap\48.1.15-Университетский п-м\Топ.10 Инженерно-топографический план\Дендроплан для жилого двора

СХЕМА РАСПОЛОЖЕНИЯ ЧАСТЕЙ

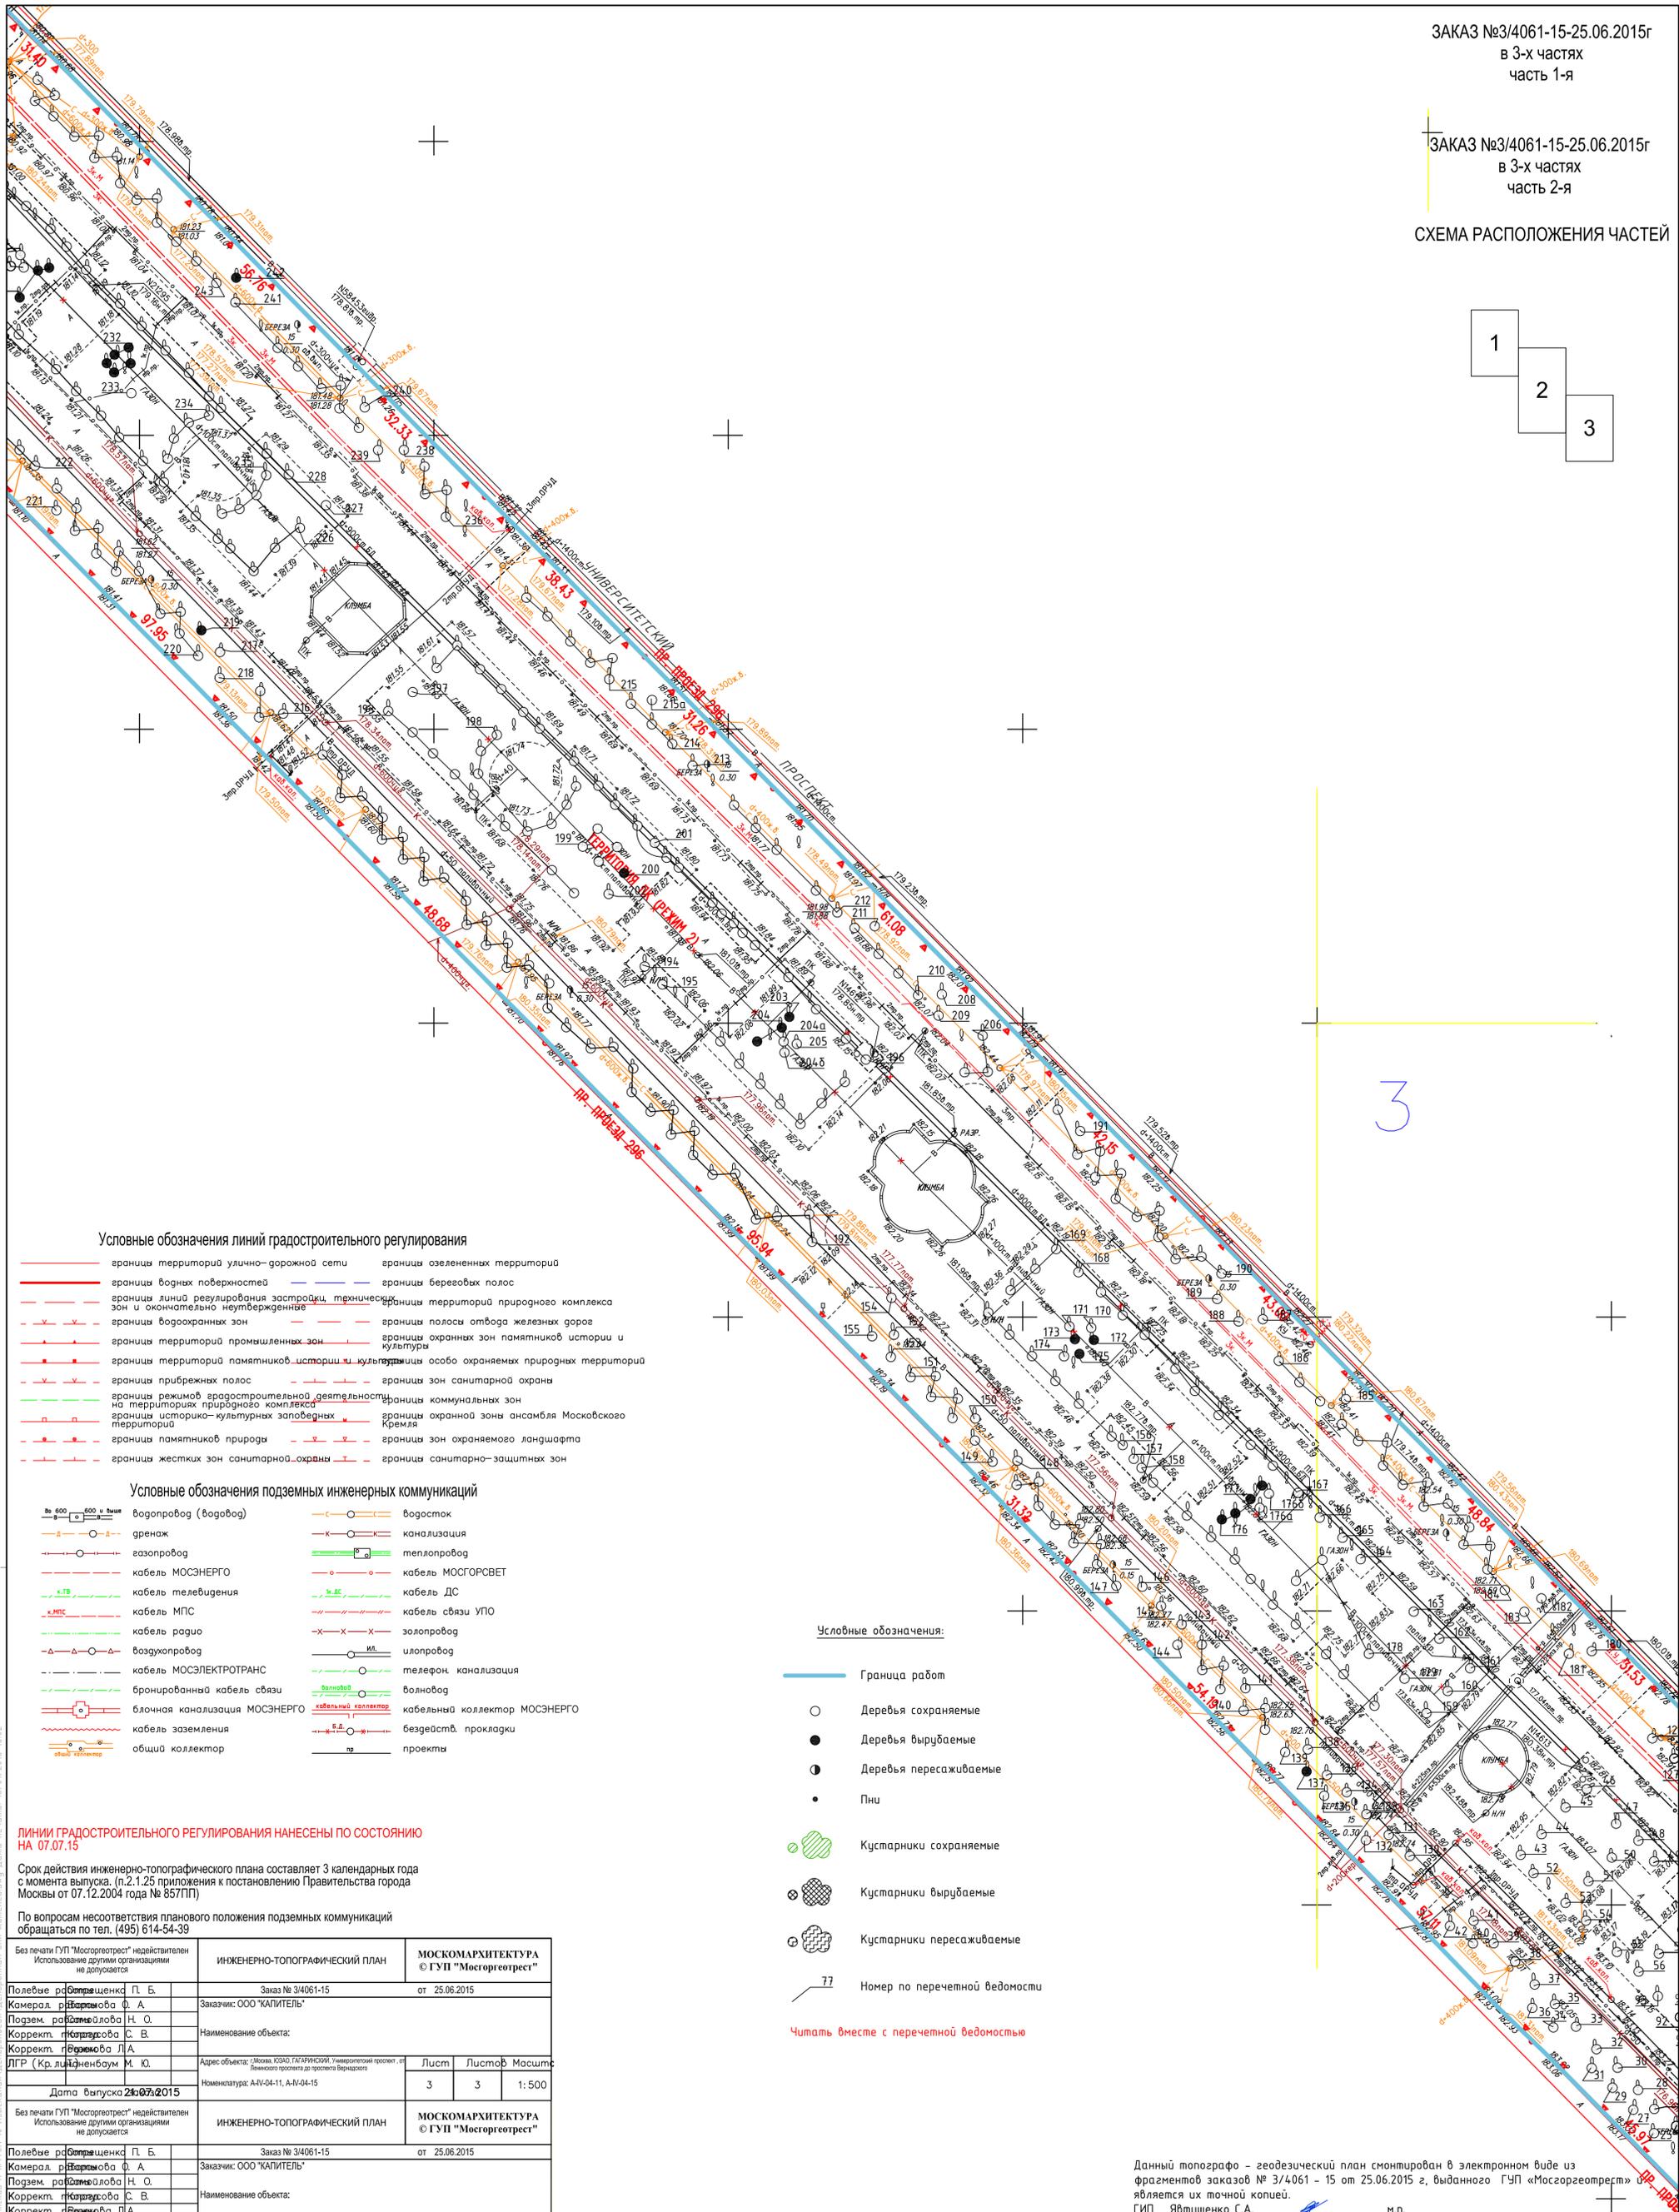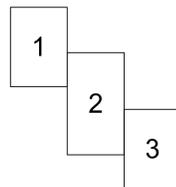

Условные обозначения линий градостроительного регулирования

- границы территорий улично-дорожной сети
- границы водных поверхностей
- границы линий регулирования застройки, технически зон и окончательно неутвержденные
- границы водоохраных зон
- границы территорий промышленных зон
- границы территорий памятников истории и культуры
- границы прибрежных полос
- границы режимов градостроительной деятельности на территориях природного комплекса
- границы историко-культурных заповедных территорий
- границы памятников природы
- границы жестких зон санитарной охраны
- границы озелененных территорий
- границы береговых полос
- границы территорий природного комплекса
- границы полосы отвода железных дорог
- границы охранных зон памятников истории и культуры
- границы особо охраняемых природных территорий
- границы зон санитарной охраны
- границы коммунальных зон
- границы охранных зон ансамбля Московского Кремля
- границы зон охраняемого ландшафта
- границы санитарно-защитных зон

Условные обозначения подземных инженерных коммуникаций

- водопровод (водовод)
- дренаж
- газопровод
- кабель МОСЭНЕРГО
- кабель телевидения
- кабель МПС
- кабель радио
- воздухопровод
- кабель МОСЭЛЕКТРОТРАНС
- бронированный кабель связи
- блочная канализация МОСЭНЕРГО
- кабель заземления
- общий коллектор
- водосток
- канализация
- теплотрасс
- кабель МОСГОРСВЕТ
- кабель ДС
- кабель связи УПО
- золотровод
- ил.
- телефон. канализация
- волновод
- кабельный коллектор МОСЭНЕРГО
- безземств. прокладки
- проекты

Условные обозначения:

- Граница работ
- Деревья сохраняемые
- Деревья вырубаемые
- Деревья пересаживаемые
- Пни
- Кустарники сохраняемые
- Кустарники вырубаемые
- Кустарники пересаживаемые
- 77 Номер по перечетной ведомости

Читать вместе с перечетной ведомостью

ЛИНИИ ГРАДОСТРОИТЕЛЬНОГО РЕГУЛИРОВАНИЯ НАНЕСЕНЫ ПО СОСТОЯНИЮ НА 07.07.15
Срок действия инженерно-топографического плана составляет 3 календарных года с момента выпуска. (п.2.1.25 приложения к постановлению Правительства города Москвы от 07.12.2004 года № 857ПП)

По вопросам несоответствия планового положения подземных коммуникаций обращаться по тел. (495) 614-54-39


Без печати ГУП "Мосгоргеотрест" недействителен Использование другими организациями не допускается	ИНЖЕНЕРНО-ТОПОГРАФИЧЕСКИЙ ПЛАН	МОСКМАРХИТЕКТУРА © ГУП "Мосгоргеотрест"
Полевые работы: Яценко П. Б. Камерал. работы: Яценко П. Б. Подзем. работы: Яценко П. Б. Коррект. работы: Яценко П. Б. Коррект. работы: Яценко П. Б. ЛПР (Кр. лист): Яценко П. Б.	Заказ: № 3/4061-15 Заказчик: ООО "КАПИТЕЛЬ" Наименование объекта: Адрес объекта: Москва, ЮЗАО, ГАГАРИНСКИЙ, Университетский проспект, от Ленинского проспекта до проспекта Вернадского Номенклатура: А-IV-04-11, А-IV-04-15	от 25.06.2015 Лист 3 Листов 3 Масштаб 1:500
Дата выпуска: 23.07.2015		
Без печати ГУП "Мосгоргеотрест" недействителен Использование другими организациями не допускается	ИНЖЕНЕРНО-ТОПОГРАФИЧЕСКИЙ ПЛАН	МОСКМАРХИТЕКТУРА © ГУП "Мосгоргеотрест"
Полевые работы: Яценко П. Б. Камерал. работы: Яценко П. Б. Подзем. работы: Яценко П. Б. Коррект. работы: Яценко П. Б. Коррект. работы: Яценко П. Б. ЛПР (Кр. лист): Яценко П. Б.	Заказ: № 3/4061-15 Заказчик: ООО "КАПИТЕЛЬ" Наименование объекта: Адрес объекта: Москва, ЮЗАО, ГАГАРИНСКИЙ, Университетский проспект, от Ленинского проспекта до проспекта Вернадского Номенклатура: А-IV-04-06, А-IV-04-10, А-IV-04-14	от 25.06.2015 Лист 2 Листов 3 Масштаб 1:500
Дата выпуска: 23.07.2015		
Без печати ГУП "Мосгоргеотрест" недействителен Использование другими организациями не допускается	ИНЖЕНЕРНО-ТОПОГРАФИЧЕСКИЙ ПЛАН	МОСКМАРХИТЕКТУРА © ГУП "Мосгоргеотрест"
Полевые работы: Яценко П. Б. Камерал. работы: Яценко П. Б. Подзем. работы: Яценко П. Б. Коррект. работы: Яценко П. Б. Коррект. работы: Яценко П. Б. ЛПР (Кр. лист): Яценко П. Б.	Заказ: № 3/4061-15 Заказчик: ООО "КАПИТЕЛЬ" Наименование объекта: Адрес объекта: Москва, ЮЗАО, ГАГАРИНСКИЙ, Университетский проспект, от Ленинского проспекта до проспекта Вернадского Номенклатура: А-IV-04-01, А-IV-04-05, А-IV-04-09	от 25.06.2015 Лист 1 Листов 3 Масштаб 1:500
Дата выпуска: 23.07.2015		

Данный топографо-геодезический план смонтирован в электронном виде из фрагментов заказов № 3/4061 - 15 от 25.06.2015 г, выданного ГУП «Мосгоргеотрест» является их точной копией.
ГИП Яценко П. Б. м.п. (подпись)

48.1.15-ИИ.2 - Д0		Университетский проспект, ЮЗАО города Москвы	
Изм.	Кол.	Лист	№
Руководитель	Михаил Д.В.	Лист	Дата
Дендролог	Чехова М.М.	Благоустройство и озеленение бульварной зоны по адресу: Университетский проспект ЮЗАО города Москвы	Студия
Выполнил	Чехова М.М.	РП	2
Проверил	Артемьев А.А.	Лист	3
Дендроплан М 1:500		ООО «КАПИТЕЛЬ» ПРОЕКТНОЕ БЮРО	

Размещение: К:\landscap\48.1.15-Эксплуатационный план\10-Инженерно-топографический план\10-Инженерно-топографический план для печати\18/07/2016 16:02

Размещение: K:\landscare\4.8.115-Университетский п.м\Том 10 Изыскания\Дендроплан для жилой застройки\Дендроплан для жилой застройки\18/01/2016 16:03

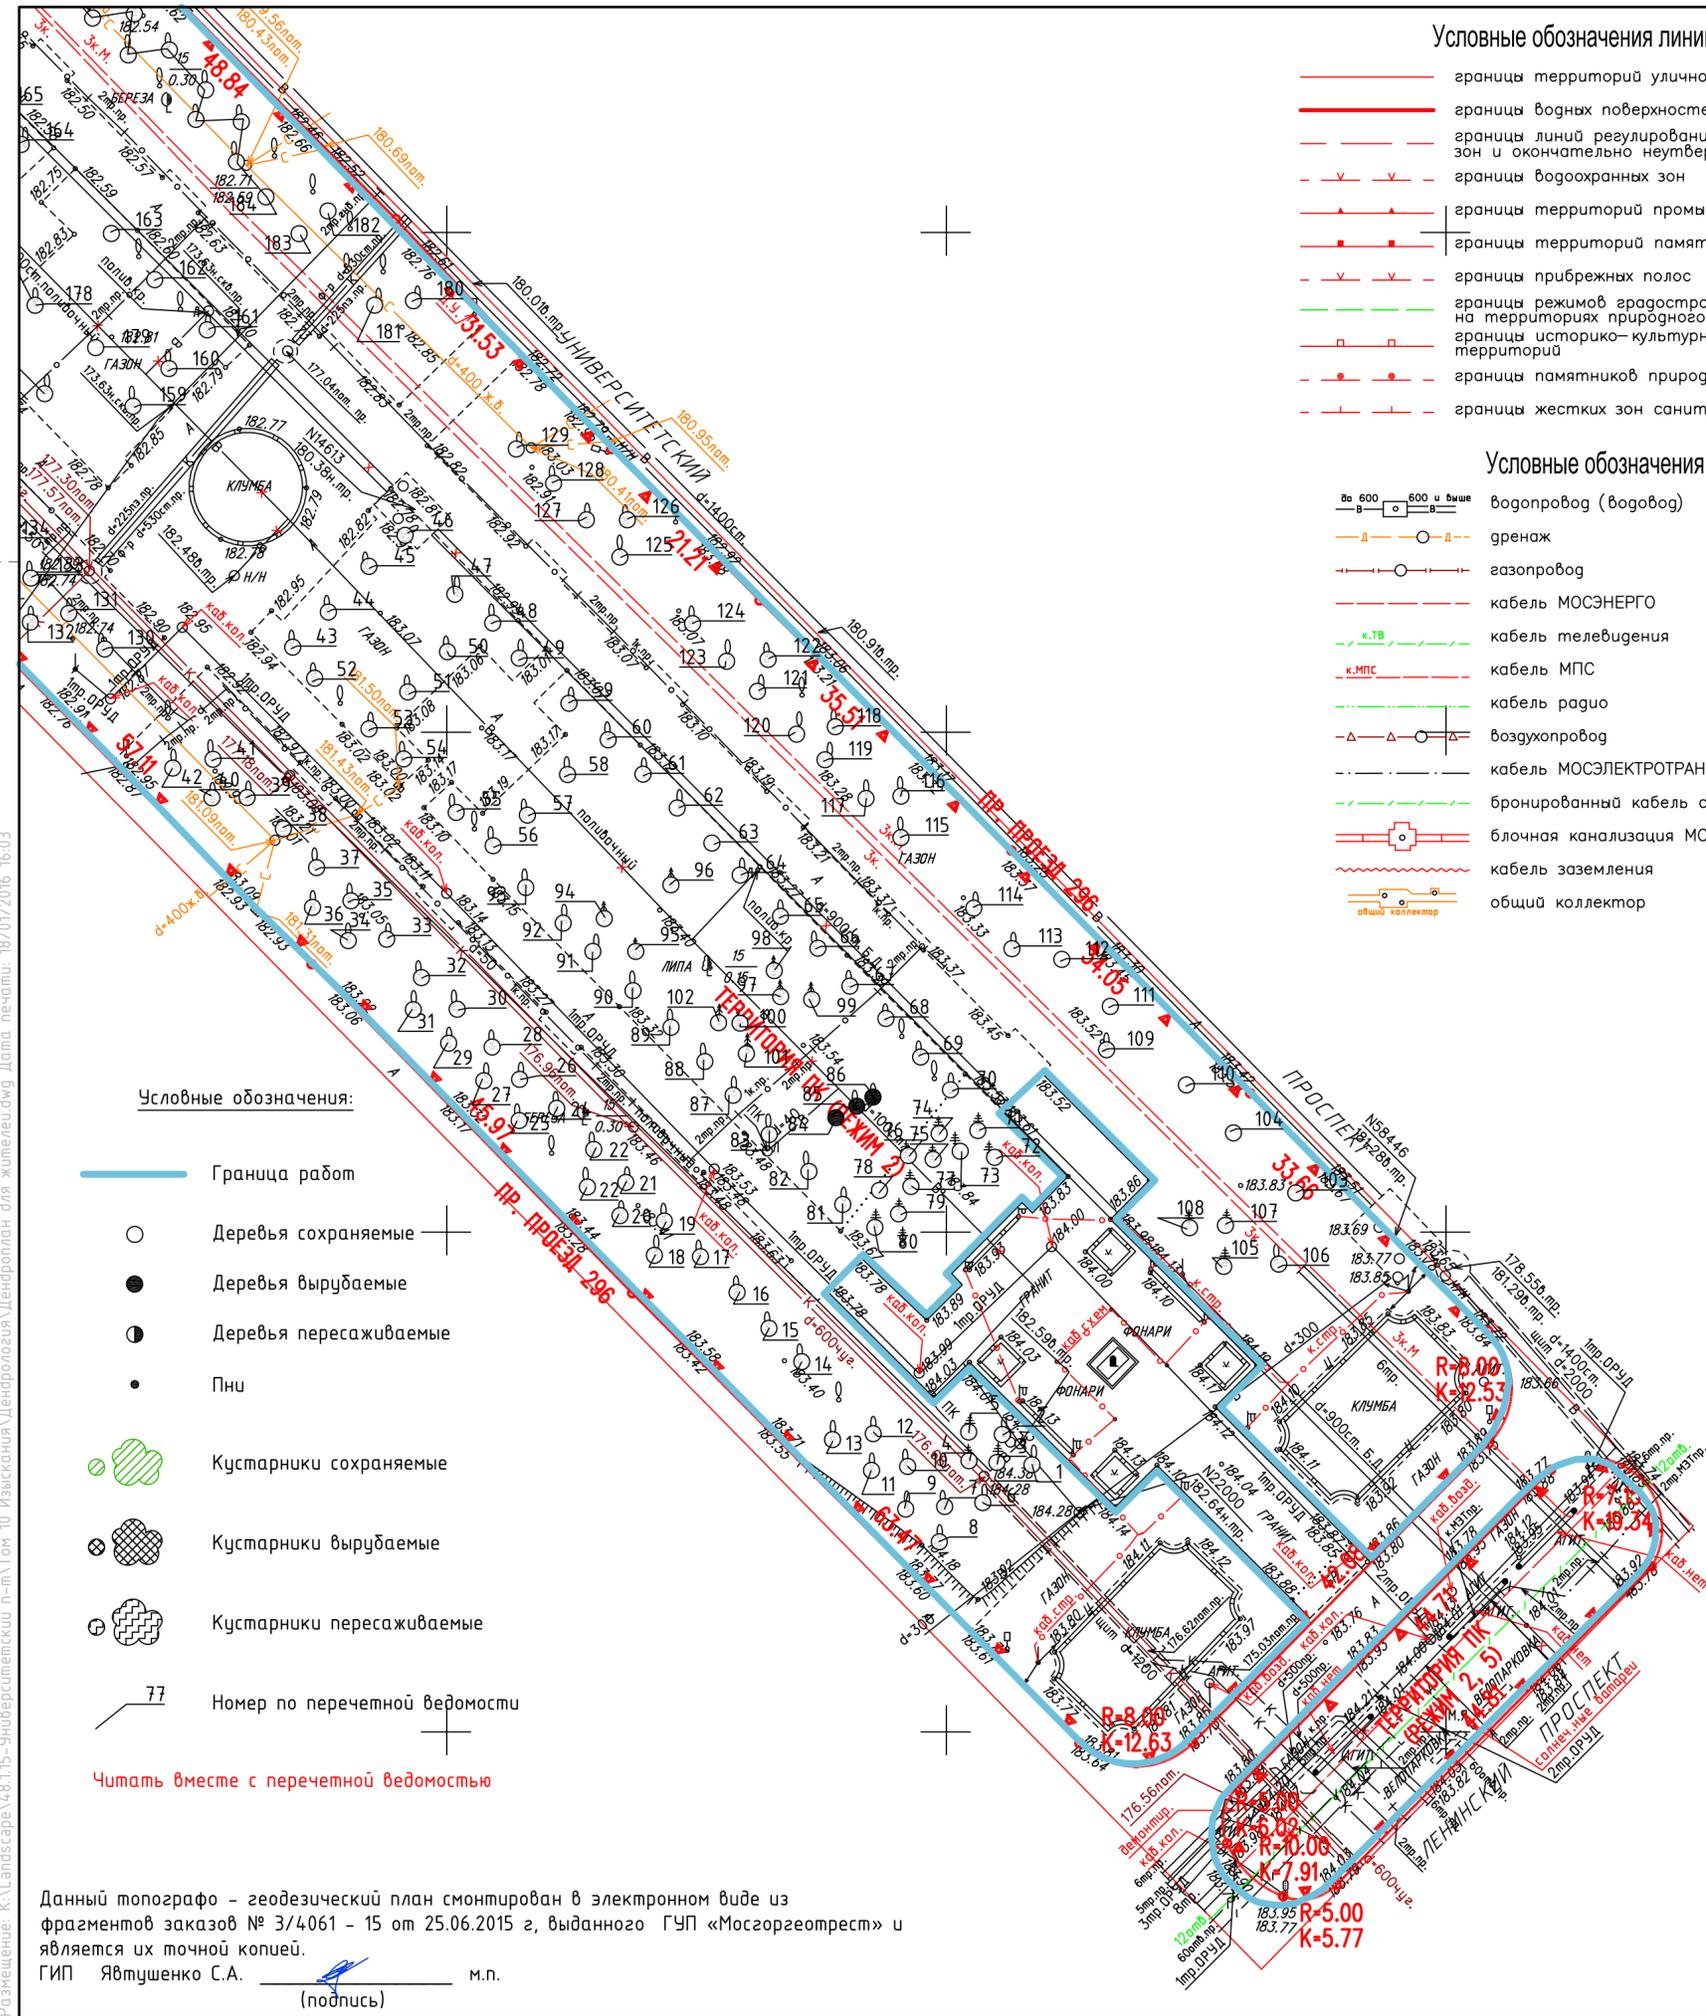

Условные обозначения линий градостроительного регулирования

- | | | | |
|---|--------------------------------------------------------------------------------------|---|----------------------------------------------------|
| — | границы территорий улично-дорожной сети | — | границы озелененных территорий |
| — | границы водных поверхностей | — | границы береговых полос |
| — | границы линий регулирования застройки, технических зон и окончательно неутвержденные | — | границы территорий природного комплекса |
| — | границы водоохраных зон | — | границы полосы отвода железных дорог |
| — | границы территорий промышленных зон | — | границы охранных зон памятников истории и культуры |
| — | границы территорий памятников истории и культуры | — | границы особо охраняемых природных территорий |
| — | границы прибрежных полос | — | границы зон санитарной охраны |
| — | границы режимов градостроительной деятельности на территориях природного комплекса | — | границы коммунальных зон |
| — | границы историко-культурных заповедных территорий | — | границы охранный зоны ансамбля Московского Кремля |
| — | границы памятников природы | — | границы зон охраняемого ландшафта |
| — | границы жестких зон санитарной охраны | — | границы санитарно-защитных зон |

Условные обозначения подземных инженерных коммуникаций

- | | | | |
|---|-------------------------------|---|----------------------|
| — | водопровод (водовод) | — | водосток |
| — | дренаж | — | канализация |
| — | газопровод | — | теплопровод |
| — | кабель МОСЭНЕРГО | — | кабель МОСГОРСВЕТ |
| — | кабель телевидения | — | кабель ДС |
| — | кабель МПС | — | кабель связи УПО |
| — | кабель радио | — | золпровод |
| — | воздуховод | — | илопровод |
| — | кабель МОСЭЛЕКТРОТРАНС | — | телефон. канализация |
| — | бронированный кабель связи | — | волновод |
| — | блочная канализация МОСЭНЕРГО | — | кабельный коллектор |
| — | кабель заземления | — | бездейств. прокладки |
| — | общий коллектор | — | проекты |

Условные обозначения:

- Граница работ
- Деревья сохраняемые
- Деревья вырубаемые
- ⊙ Деревья пересаживаемые
- Пни
- ⊗ Кустарники сохраняемые
- ⊗ Кустарники вырубаемые
- ⊗ Кустарники пересаживаемые
- 77 Номер по перечетной ведомости


Читать вместе с перечетной ведомостью

Данный топографо-геодезический план смонтирован в электронном виде из фрагментов заказов № 3/4061 - 15 от 25.06.2015 г, выданного ГУП «Мосгоргеотрест» и является их точной копией.
 ГИП Явтушенко С.А. _____ м.п.
 (подпись)

ЗАКАЗ №3/4061-15-25.06.2015г
 в 3-х частях
 часть 1-я

ЗАКАЗ №3/4061-15-25.06.2015г
 в 3-х частях
 часть 2-я

СХЕМА РАСПОЛОЖЕНИЯ ЧАСТЕЙ

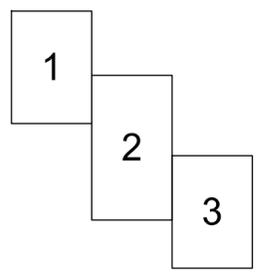

ЛИНИИ ГРАДОСТРОИТЕЛЬНОГО РЕГУЛИРОВАНИЯ НАНЕСЕНЫ ПО СОСТОЯНИЮ НА 07.07.15

Срок действия инженерно-топографического плана составляет 3 календарных года с момента выпуска. (п.2.1.25 приложения к постановлению Правительства города Москвы от 07.12.2004 года № 857ПП)

По вопросам несоответствия планового положения подземных коммуникаций обращаться по тел. (495) 614-54-39

Без печати ГУП "Мосгоргеотрест" недействителен Использование другими организациями не допускается		ИНЖЕНЕРНО-ТОПОГРАФИЧЕСКИЙ ПЛАН		МОСКМАРХИТЕКТУРА © ГУП "Мосгоргеотрест"	
Полевые работы: Ощепченко П. Б.	Заказ № 3/4061-15	от 25.06.2015			
Камерал. работы: Баранова Ф. А.	Заказчик: ООО "КАПИТЕЛЬ"				
Подзем. работы: Сидорова Н. О.	Наименование объекта:				
Коррект. работы: Баранова С. В.	Адрес объекта: г.Москва, ЮЗАО, ГАГАРИНСКИЙ, Университетский проспект, от Ленинского проспекта до проспекта Вернадского				
Коррект. работы: Баранова Л. А.	Лист	Листов	Масштаб		
ЛГР (Кр. линия): Доненбаум М. Ю.	2	3	1:500		
Номенклатура: А-IV-04-06, А-IV-04-10, А-IV-04-14					
Дата выпуска: 25.06.2015					
Без печати ГУП "Мосгоргеотрест" недействителен Использование другими организациями не допускается		ИНЖЕНЕРНО-ТОПОГРАФИЧЕСКИЙ ПЛАН		МОСКМАРХИТЕКТУРА © ГУП "Мосгоргеотрест"	
Полевые работы: Ощепченко П. Б.	Заказ № 3/4061-15	от 25.06.2015			
Камерал. работы: Баранова Ф. А.	Заказчик: ООО "КАПИТЕЛЬ"				
Подзем. работы: Сидорова Н. О.	Наименование объекта:				
Коррект. работы: Баранова С. В.	Адрес объекта: г.Москва, ЮЗАО, ГАГАРИНСКИЙ, Университетский проспект, от Ленинского проспекта до проспекта Вернадского				
Коррект. работы: Баранова Л. А.	Лист	Листов	Масштаб		
ЛГР (Кр. линия): Доненбаум М. Ю.	3	3	1:500		
Номенклатура: А-IV-04-11, А-IV-04-15					
Дата выпуска: 25.06.2015					
48.115-ИИ.2 - Д0					
Университетский проспект, ЮЗАО города Москвы					
Изм.	Колуч	Лист	№ док	Подп.	Дата
Руководитель: Михалев Д.В.	Михалев Д.В.				
Дендролог: Чекова М.М.	Чекова М.М.				
Выполнил: Чекова М.М.	Чекова М.М.				
Проверил: Артемьев А.А.	Артемьев А.А.				
Благоустройство и озеленение бульварной зоны по адресу: Университетский проспект ЮЗАО города Москвы		Стадия	Лист	Листов	
		РП	3	3	
Дендроплан М 1:500		ООО «КАПИТЕЛЬ» ПРОЕКТНОЕ БЮРО			